

ÚP PUSTINA


VÝKRES LIMITŮ

1 : 10 000


Legenda:

-  hranice správního území obce
-  hranice katastrálních území
-  hranice současně zastavěného území
-  plochy stávající zástavby
-  plochy zemědělské půdy
-  plochy pozemků plnicích funkce lesa
-  ochranné pásmo lesa
-  vodní plochy a toky
-  silnice II. třídy
-  silniční ochranné pásmo
-  VN 35 kV - venkovní vedení
-  ochranné pásmo vedení VN
-  ochranné pásmo transformační stanice
-  ochranné pásmo vodních zdrojů
-  lokální biocentrum (LBC) - funkční
-  lokální biocentrum (LBC) - navržené
-  lokální biokoridor (LBK) - funkční
-  lokální biokoridor (LBK) - navržené

Celé správní území obce Pustina leží v chráněné oblasti přirozené akumulace vod - CHOPAV Východočeská křída

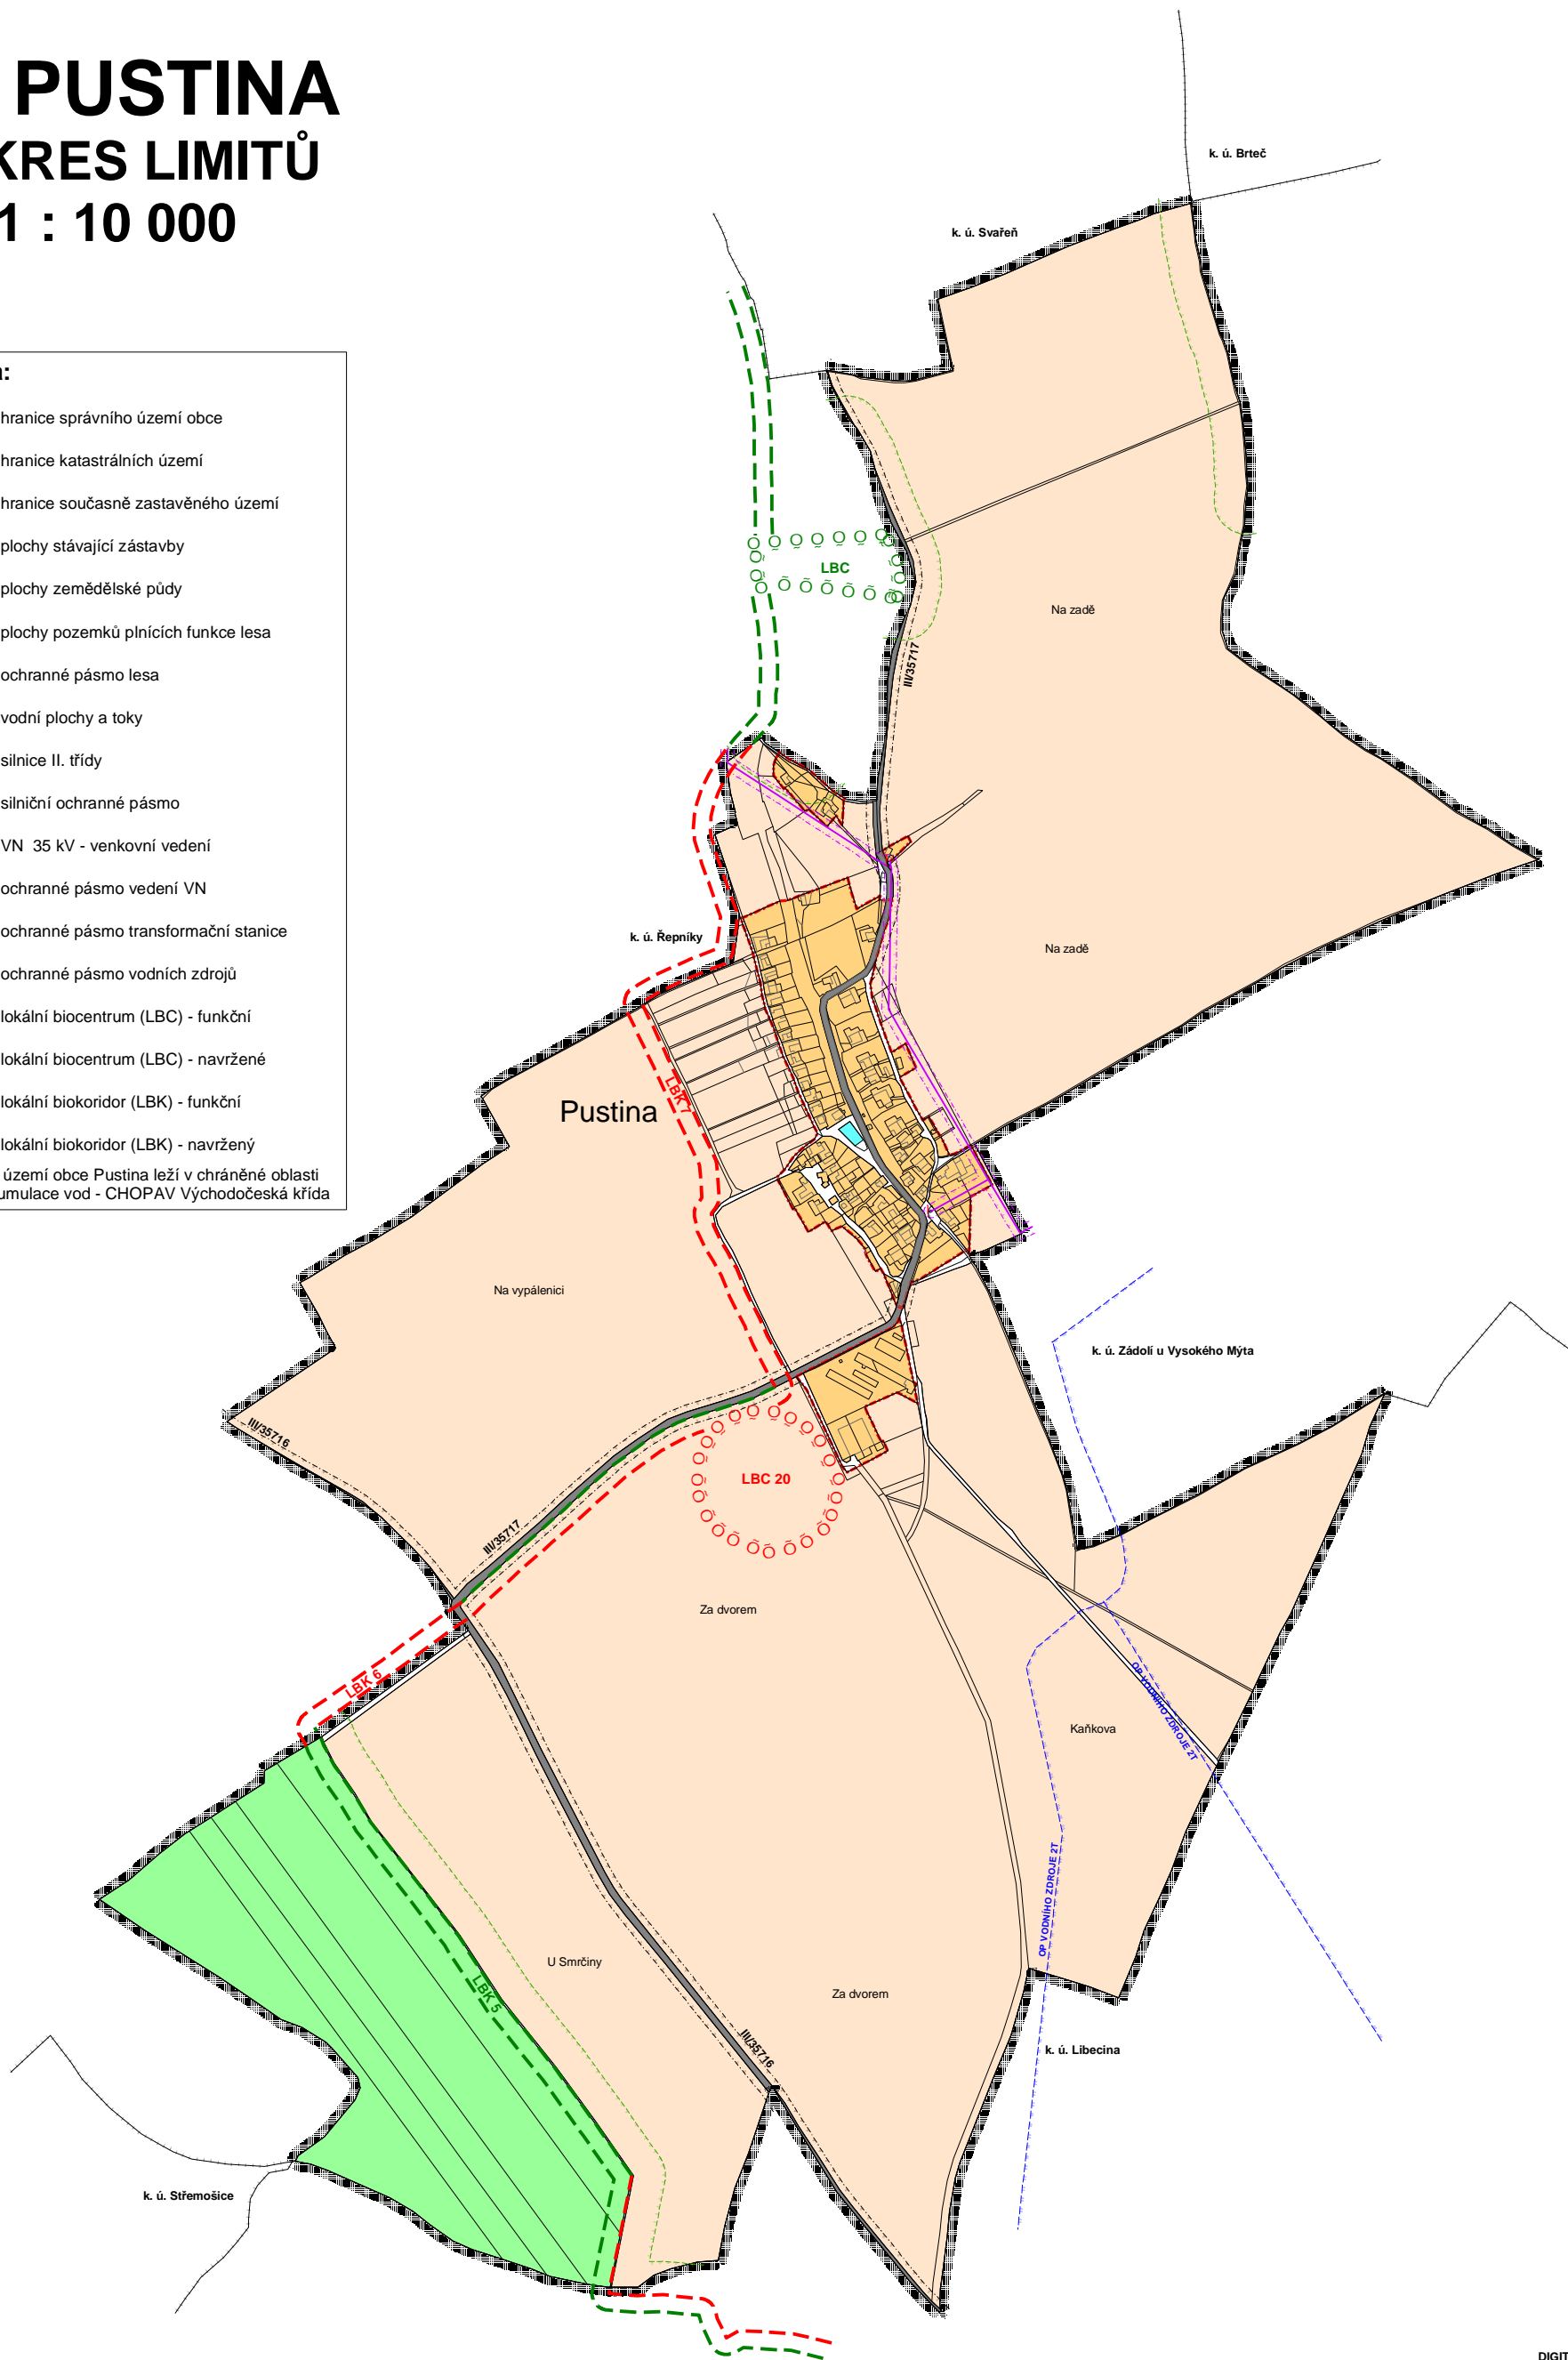

DIGITÁLNÍ ZPRACOVÁNÍ A TISK 

Pořizovatel: MěÚ Vysoké Mýto Odbor územního plánování a regionálního rozvoje	Urbanismus a doprava: Ing. arch. P. Čížek	
Objednatel: Obec Pustina	Vodohospodář: P. Richter	
Zemědělský půdní fond: Ing. E. Šimůnková	Elektro: J. Pištora	
ÚP PUSTINA		Datum: VI. 2007
VÝKRES LIMITŮ		Měřítko: 1 : 10000